
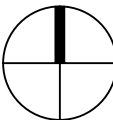


ZUFAHRT TIEFGARAGE Steuig

RR

RR

KELLER - ERDÜBERDECKT

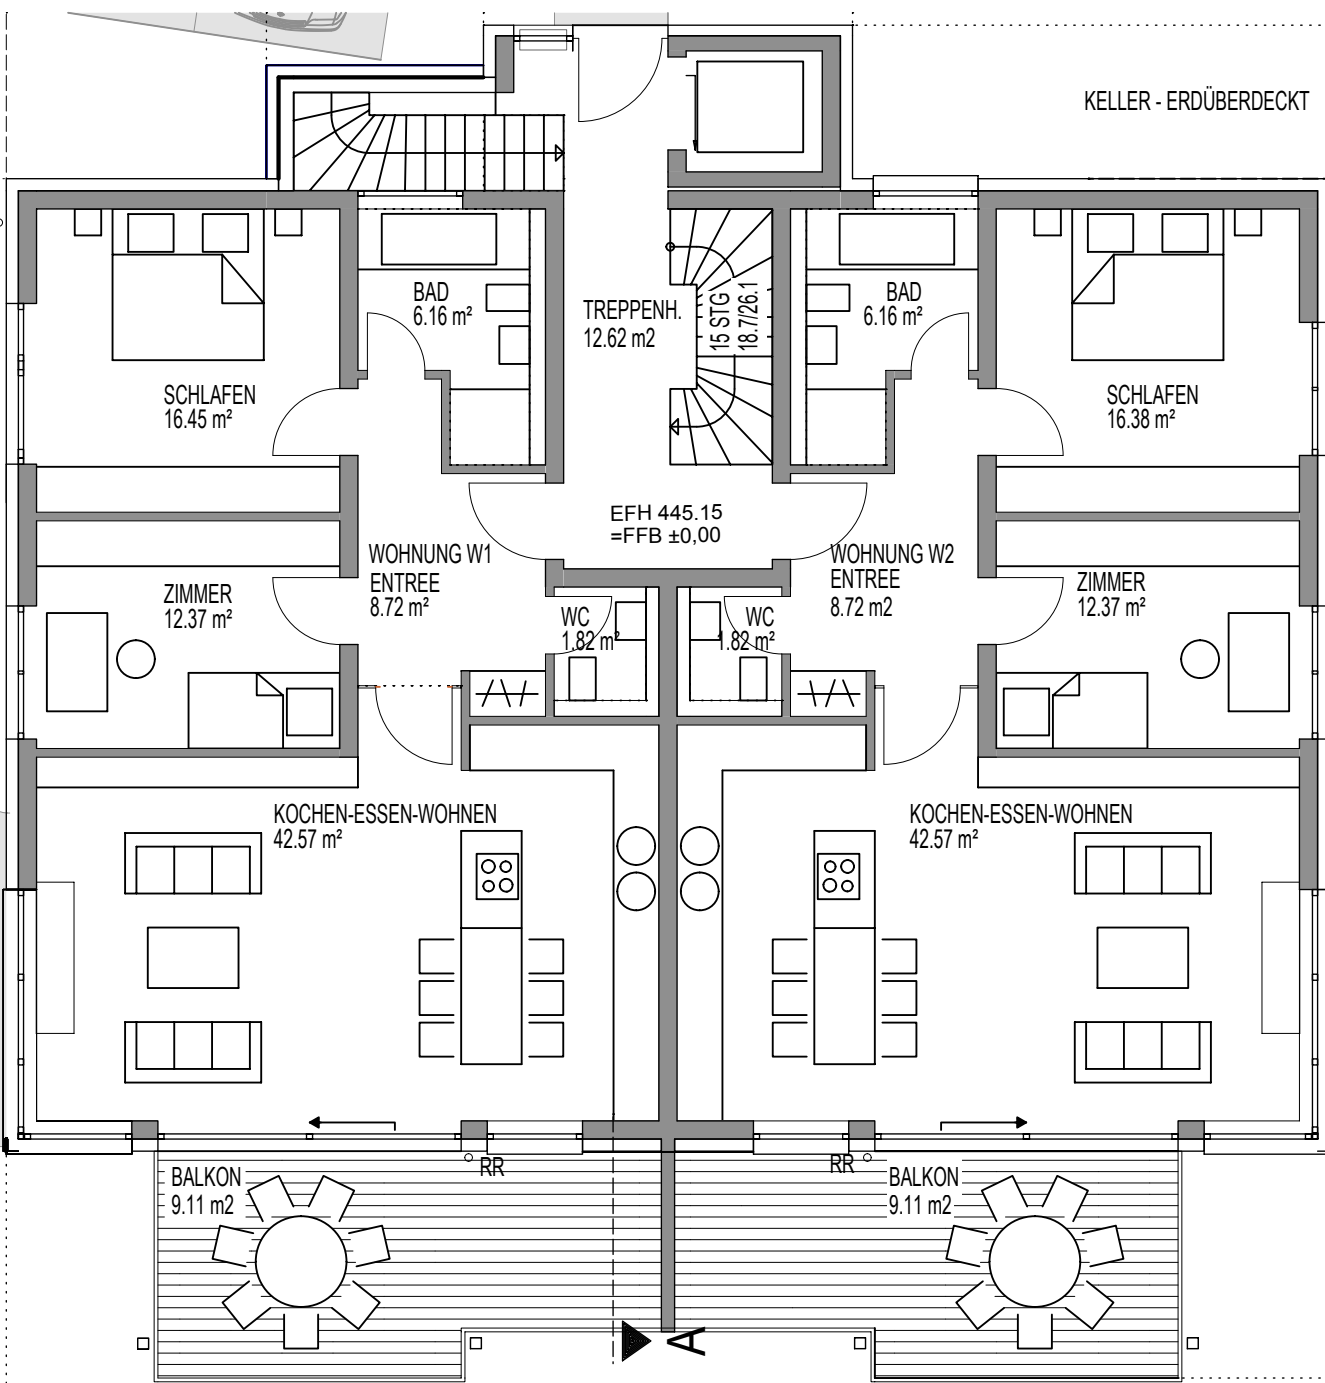

Neubau Wohnhaus mit 4 Wohneinheiten und Tiefgarage

Gällerstrasse 2b

88662 Überlingen

bgi Böhler Großhardt
Architekten Ingenieure
bgi Böhler Großhardt
GmbH & Co. KG
Architekten Ingenieure

Hochbildstr. 7
88662 Überlingen
Tel. 07551 9498 690
Fax 07551 9498 699
info@bgi-gmbh.de
www.bgi-gmbh.de



Eduard Müller
Wohn-Industriebau u. Sanierungsgesellschaft mbH
Seehaldenstr. 28
88662 Überlingen

Plan-Inhalt

Grundriss Erdgeschoss

Datum

28.01.2011

Maßstab

1:100

Pr.Nr.

929